



ALLEGATI

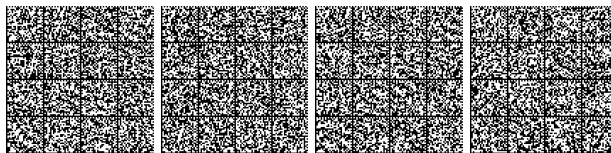


Allegato A – Accesso al complesso FAO. Ingresso, uscita e percorsi
Planimetria complesso FAO con ingresso e uscita dallo stesso e percorsi

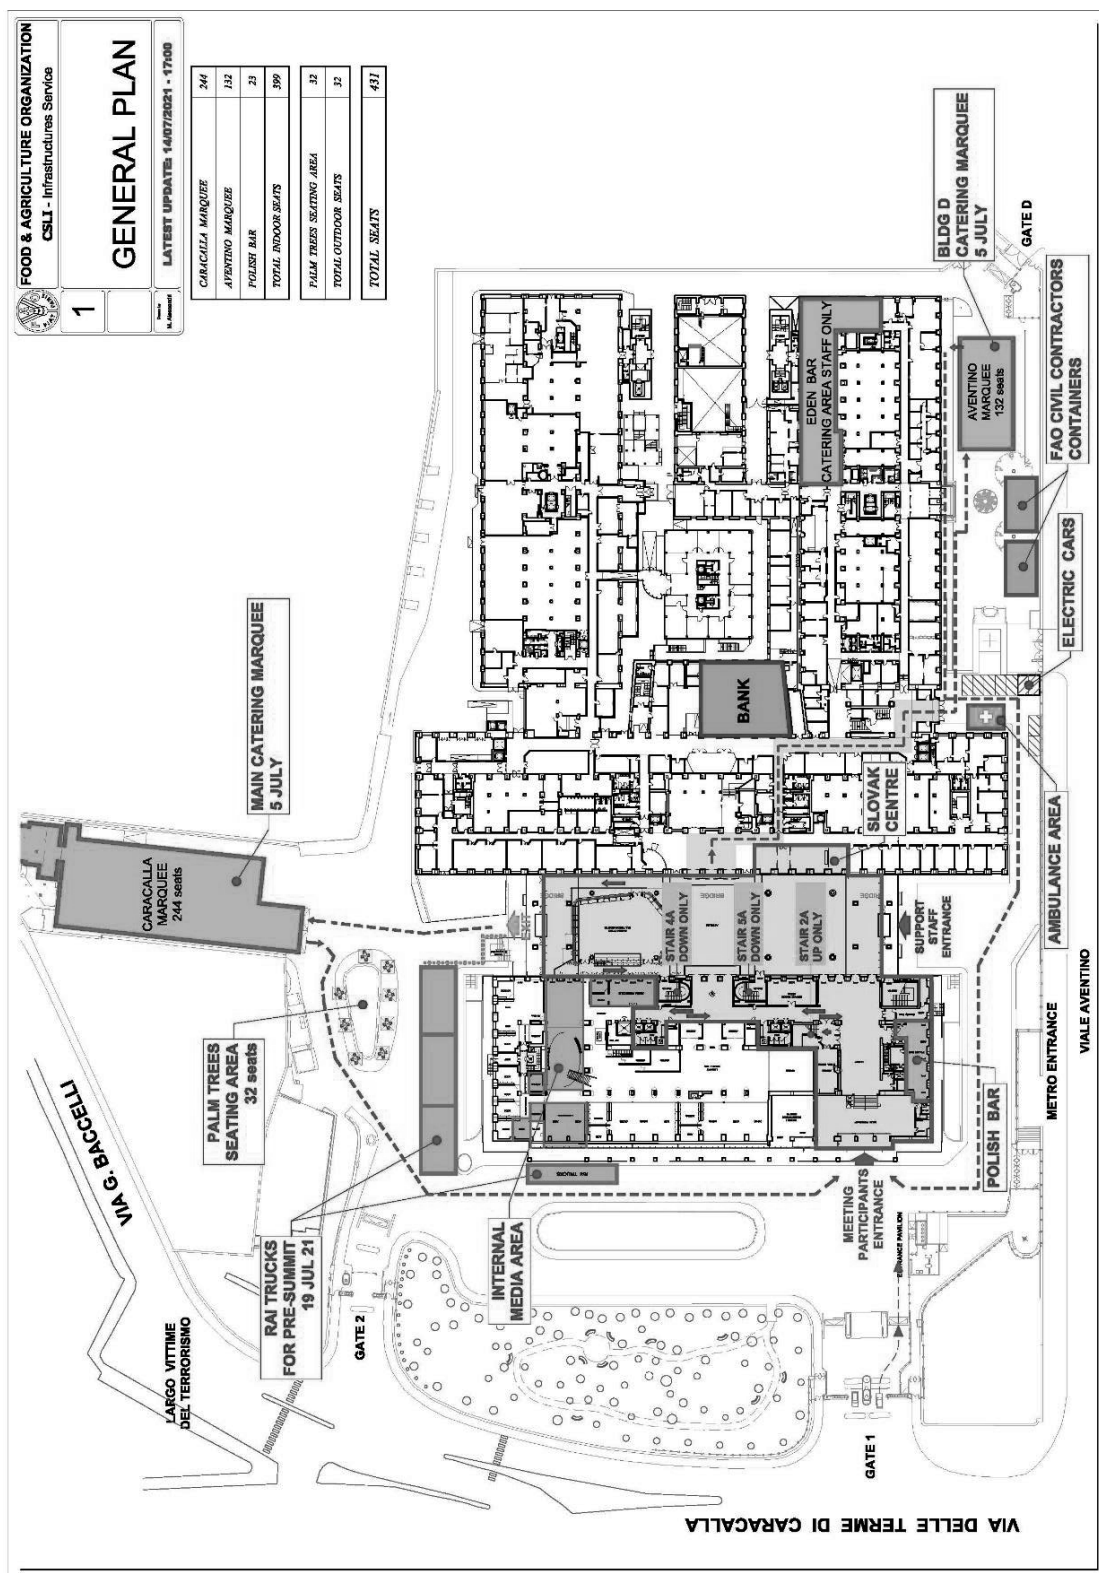

Allegato B – Percorsi ingresso e uscita delle tre sale


B1. Planimetria Sala Plenaria. Segnalazione ingresso e uscita dalla stessa e percorsi

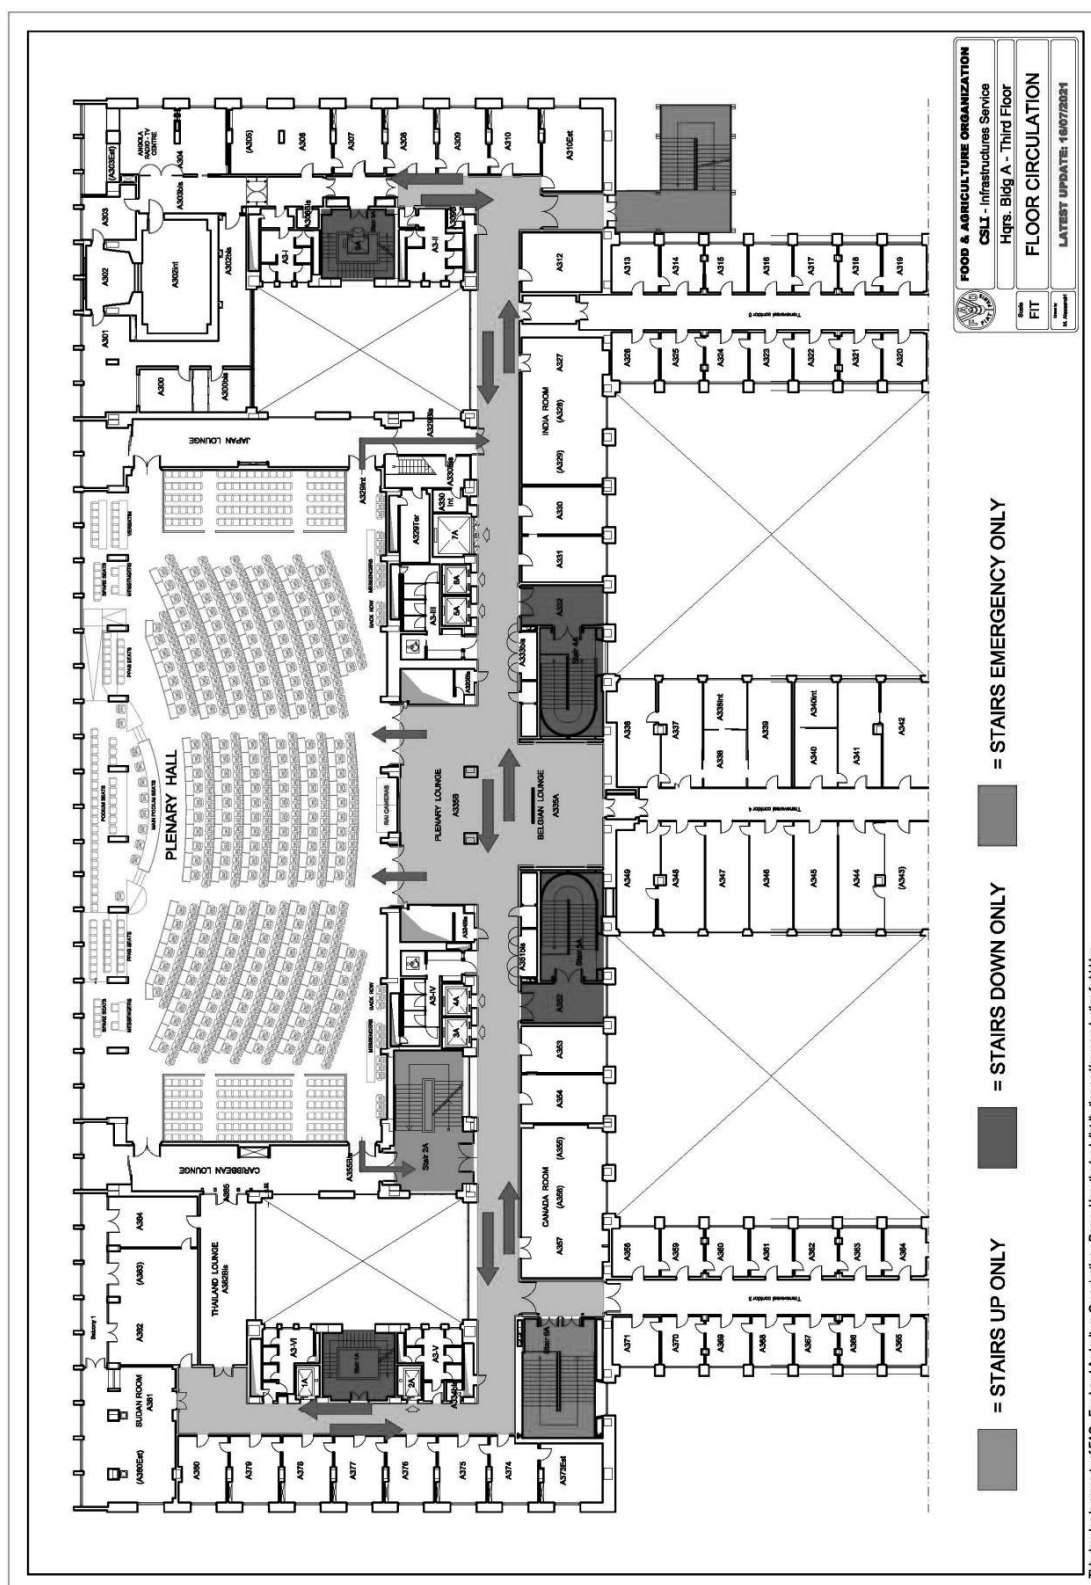



This drawing is property of FAO - Food and Agriculture Organization - Rome. Unauthorized distribution and/or reproduction forbidden.

Allegato B – Percorsi ingresso e uscita delle tre sale

B2. Planimetrie Sala Verde e Sala Rossa. Segnalazione ingresso e uscita dalle stesse e circolazione.


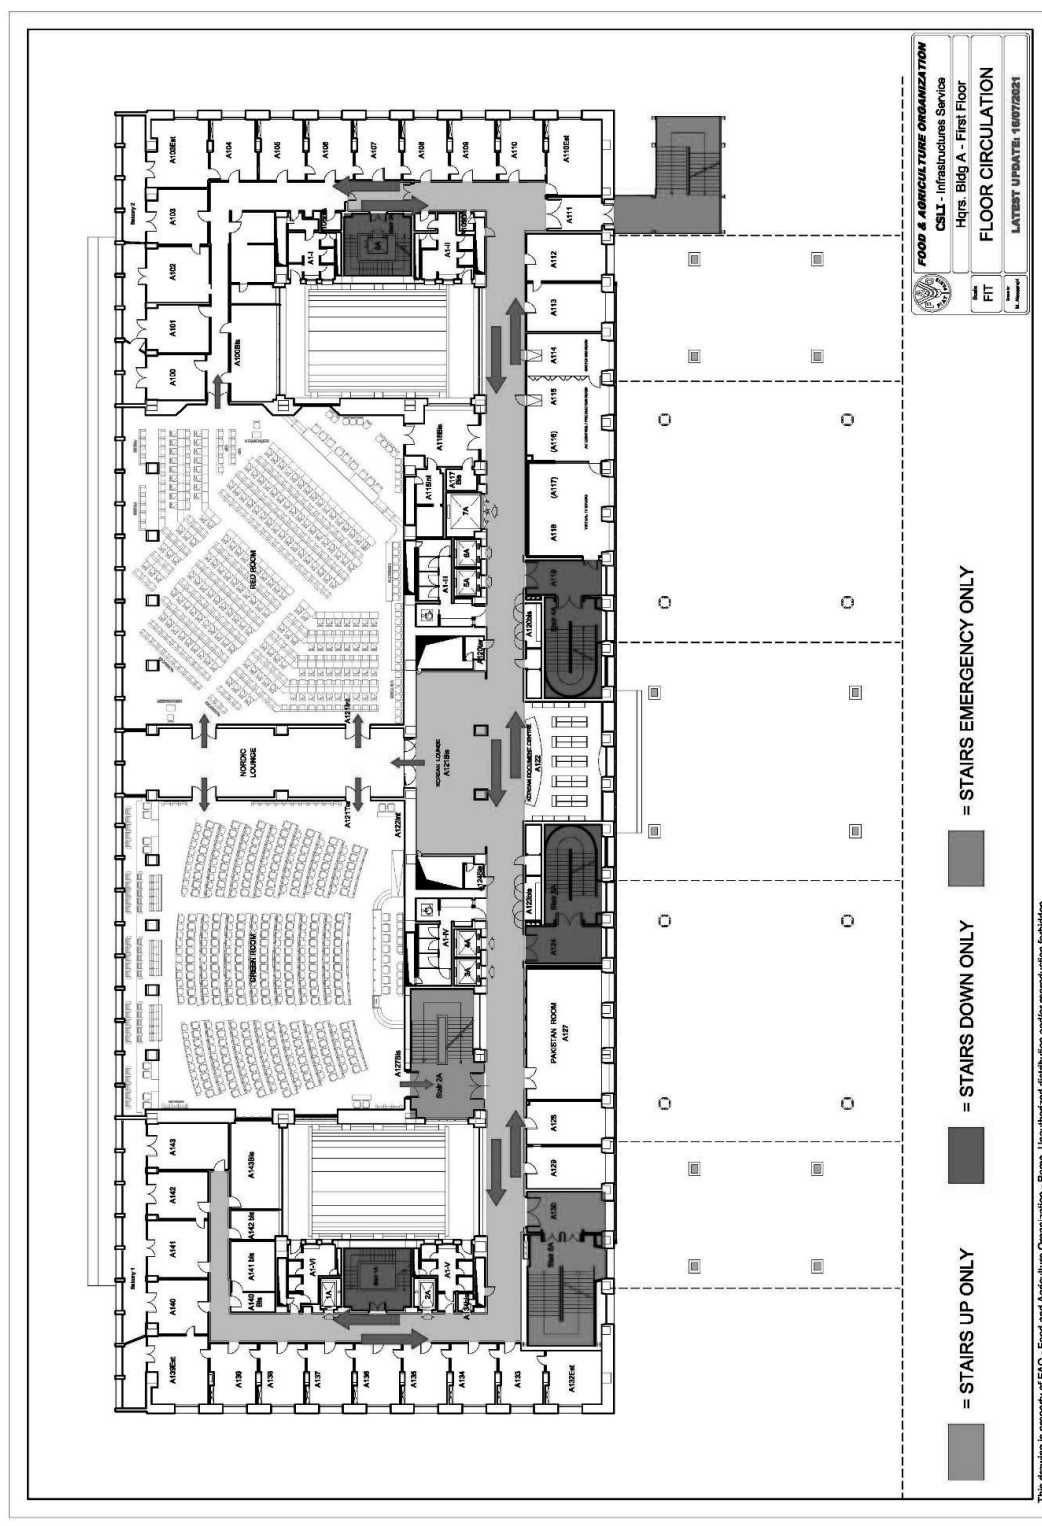


Allegato C – Aree break e mensa
C1. Planimetria mensa lato via Caracalla. Planimetria con ingresso e uscita dalla stessa e segnalazione dei percorsi interni

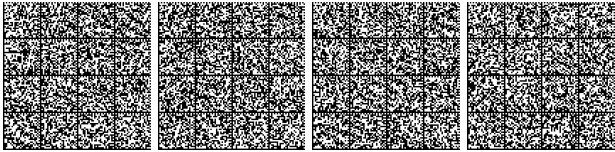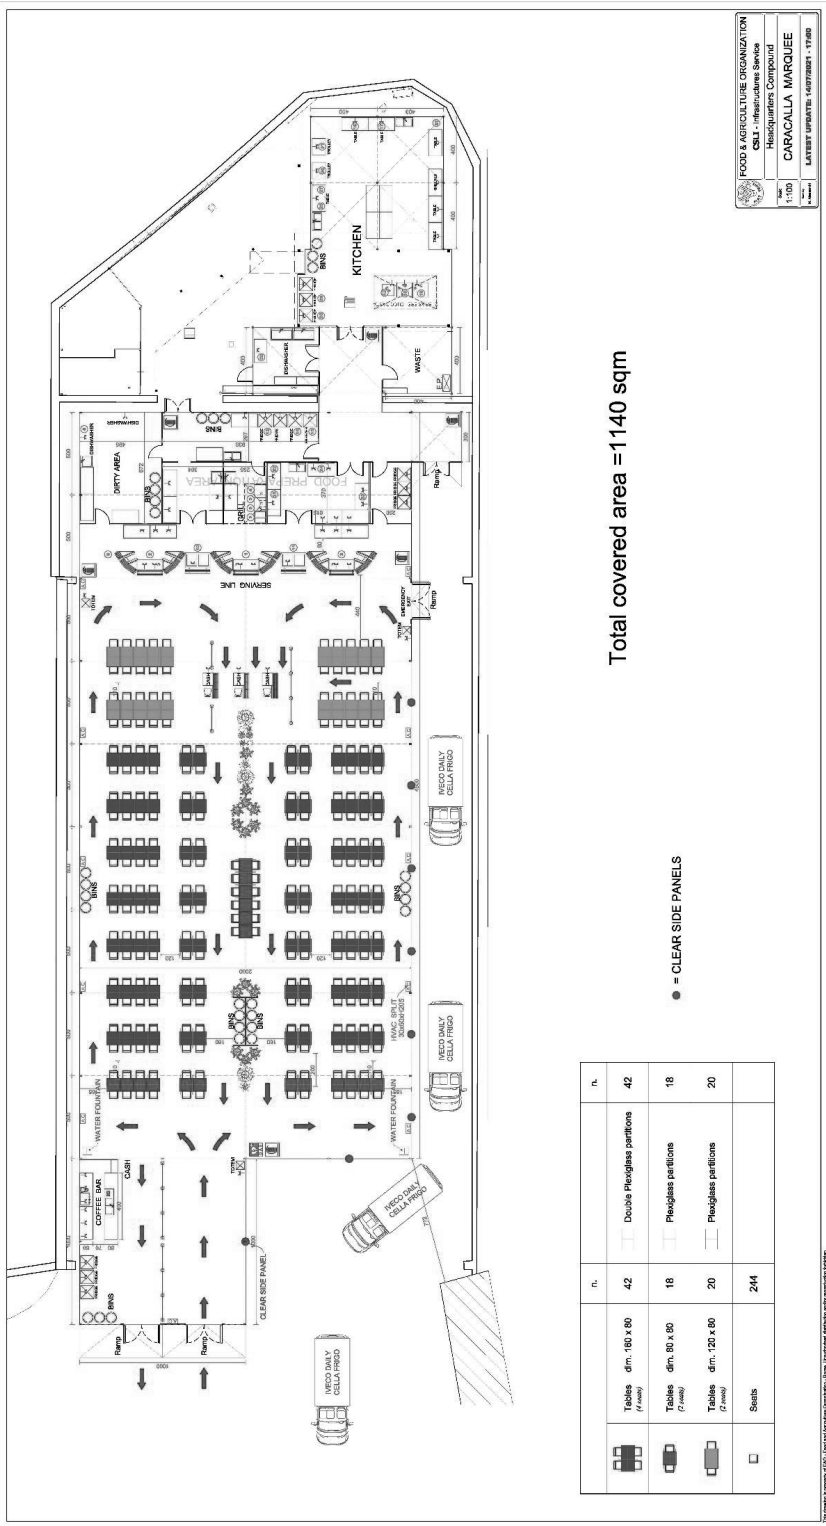


Allegato C – Aree break e mensa

C2. Planimetria area esterna adibita a sedersi

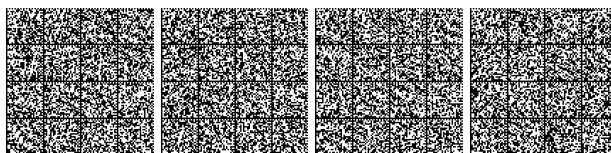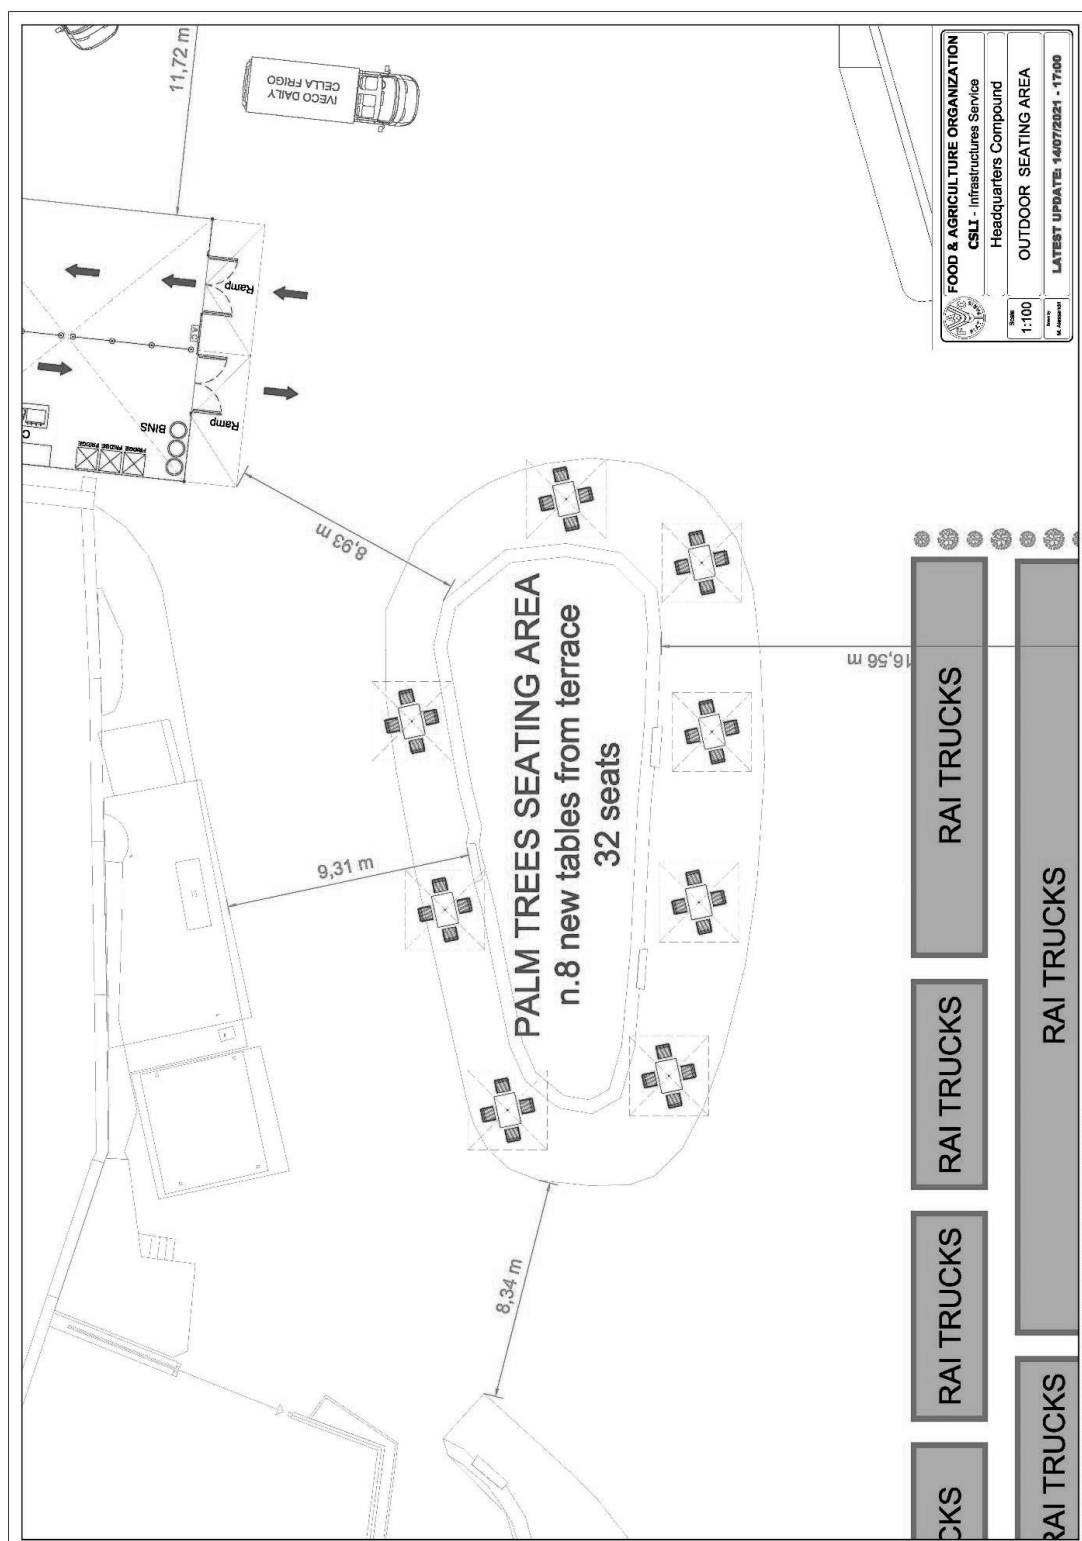


Allegato C – Aree break e mensa


C3. Planimetria bar esterno lato viale Aventino. Planimetria con ingresso e uscita dallo stesso e segnalazione dei percorsi interni

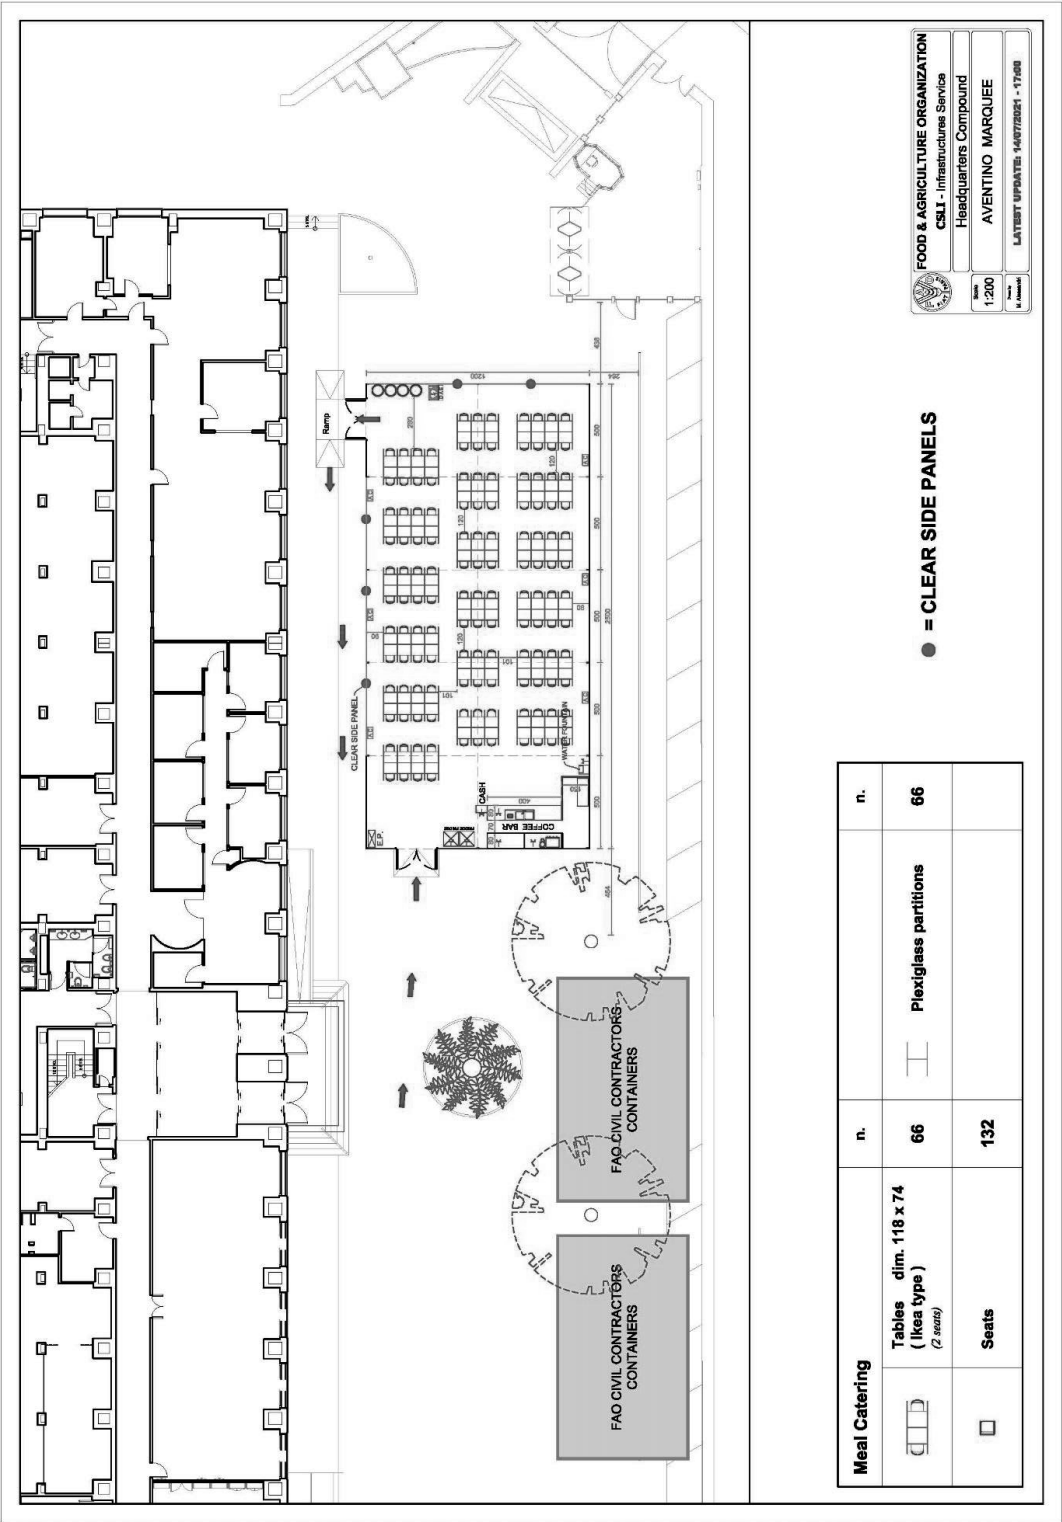

Allegato C – Aree break e mensa
C4. Planimetria bar interno “Polish Bar” lato viale Aventino con segnalazione ingresso e uscita dallo stesso.

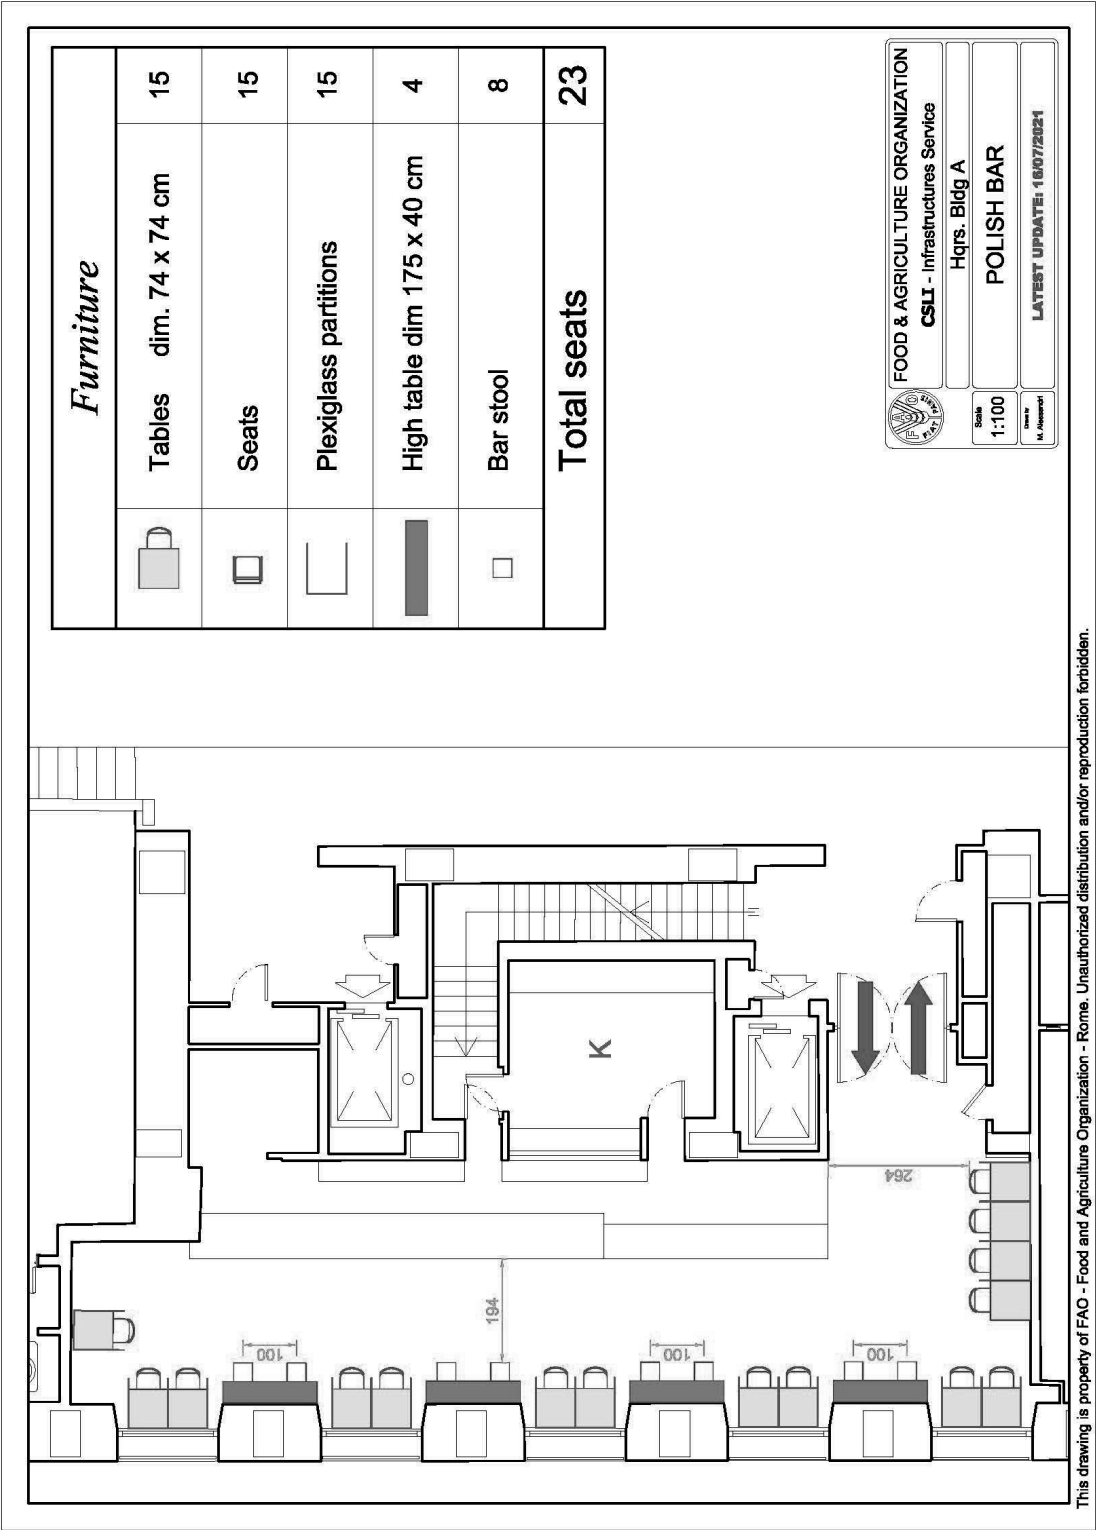

Allegato D – Disposizione mezzi tecnici e di servizio all'interno del perimetro FAO

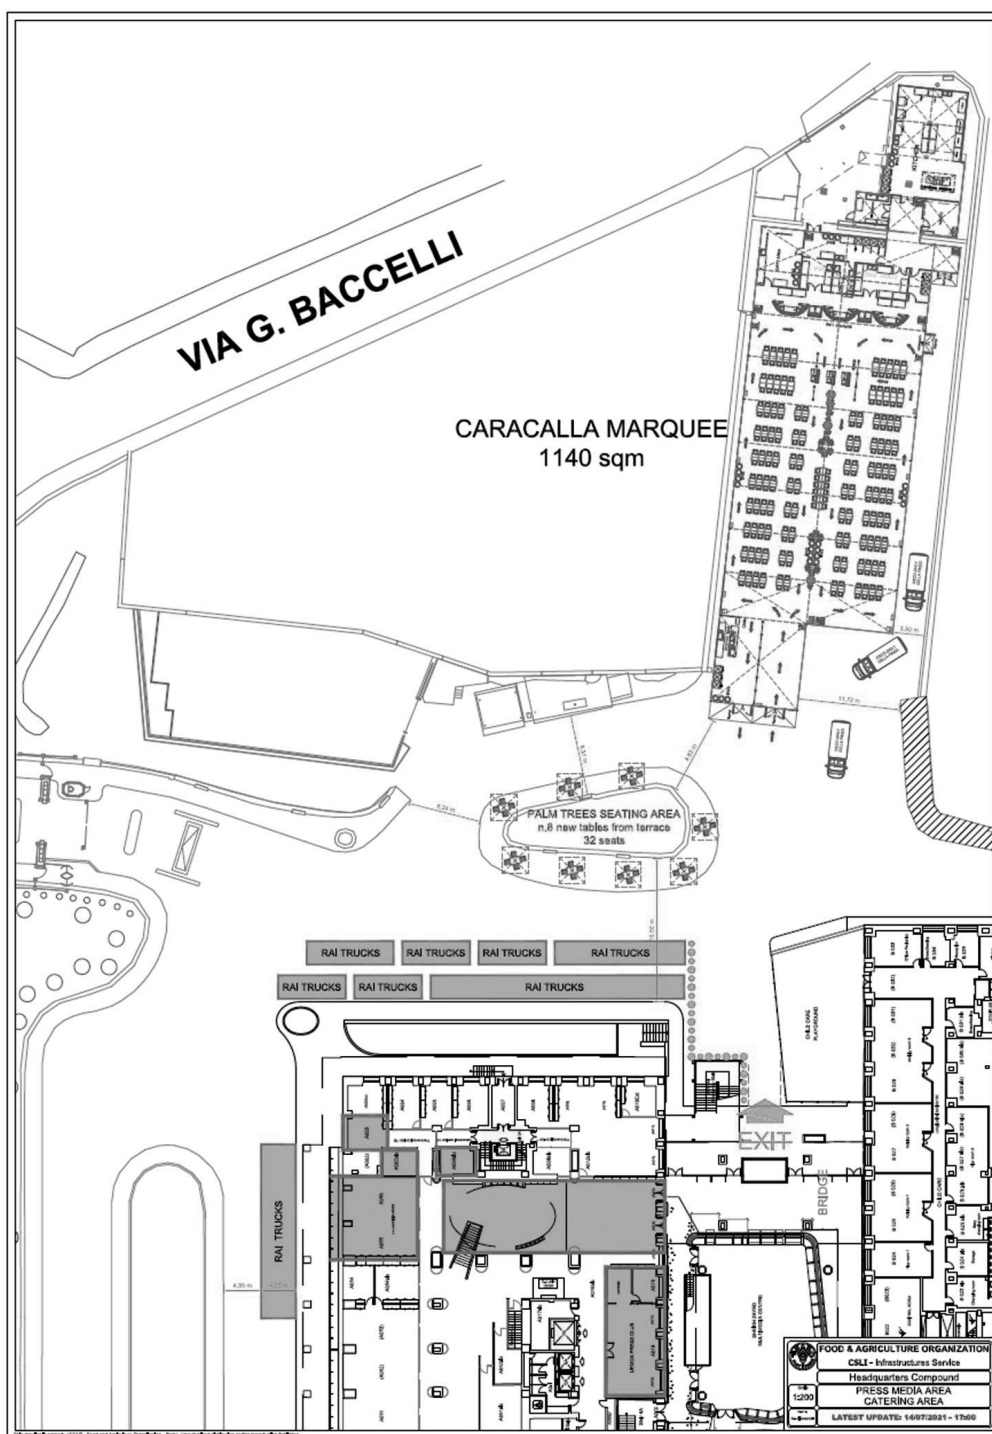

AVVERTENZA:

A norma dell'articolo 2, comma 4, del decreto-legge 25 marzo 2020, n. 19, convertito, con modificazioni, dalla legge 22 maggio 2020, n. 35, il presente provvedimento, durante lo svolgimento della fase del controllo preventivo della Corte dei conti, è provvisoriamente efficace, esecutivo ed esecutivo, a norma degli articoli 21-bis, 21-ter e 21-quater della legge 7 agosto 1990, n. 241

21A04615

